


VERTICA

APARTMENTS

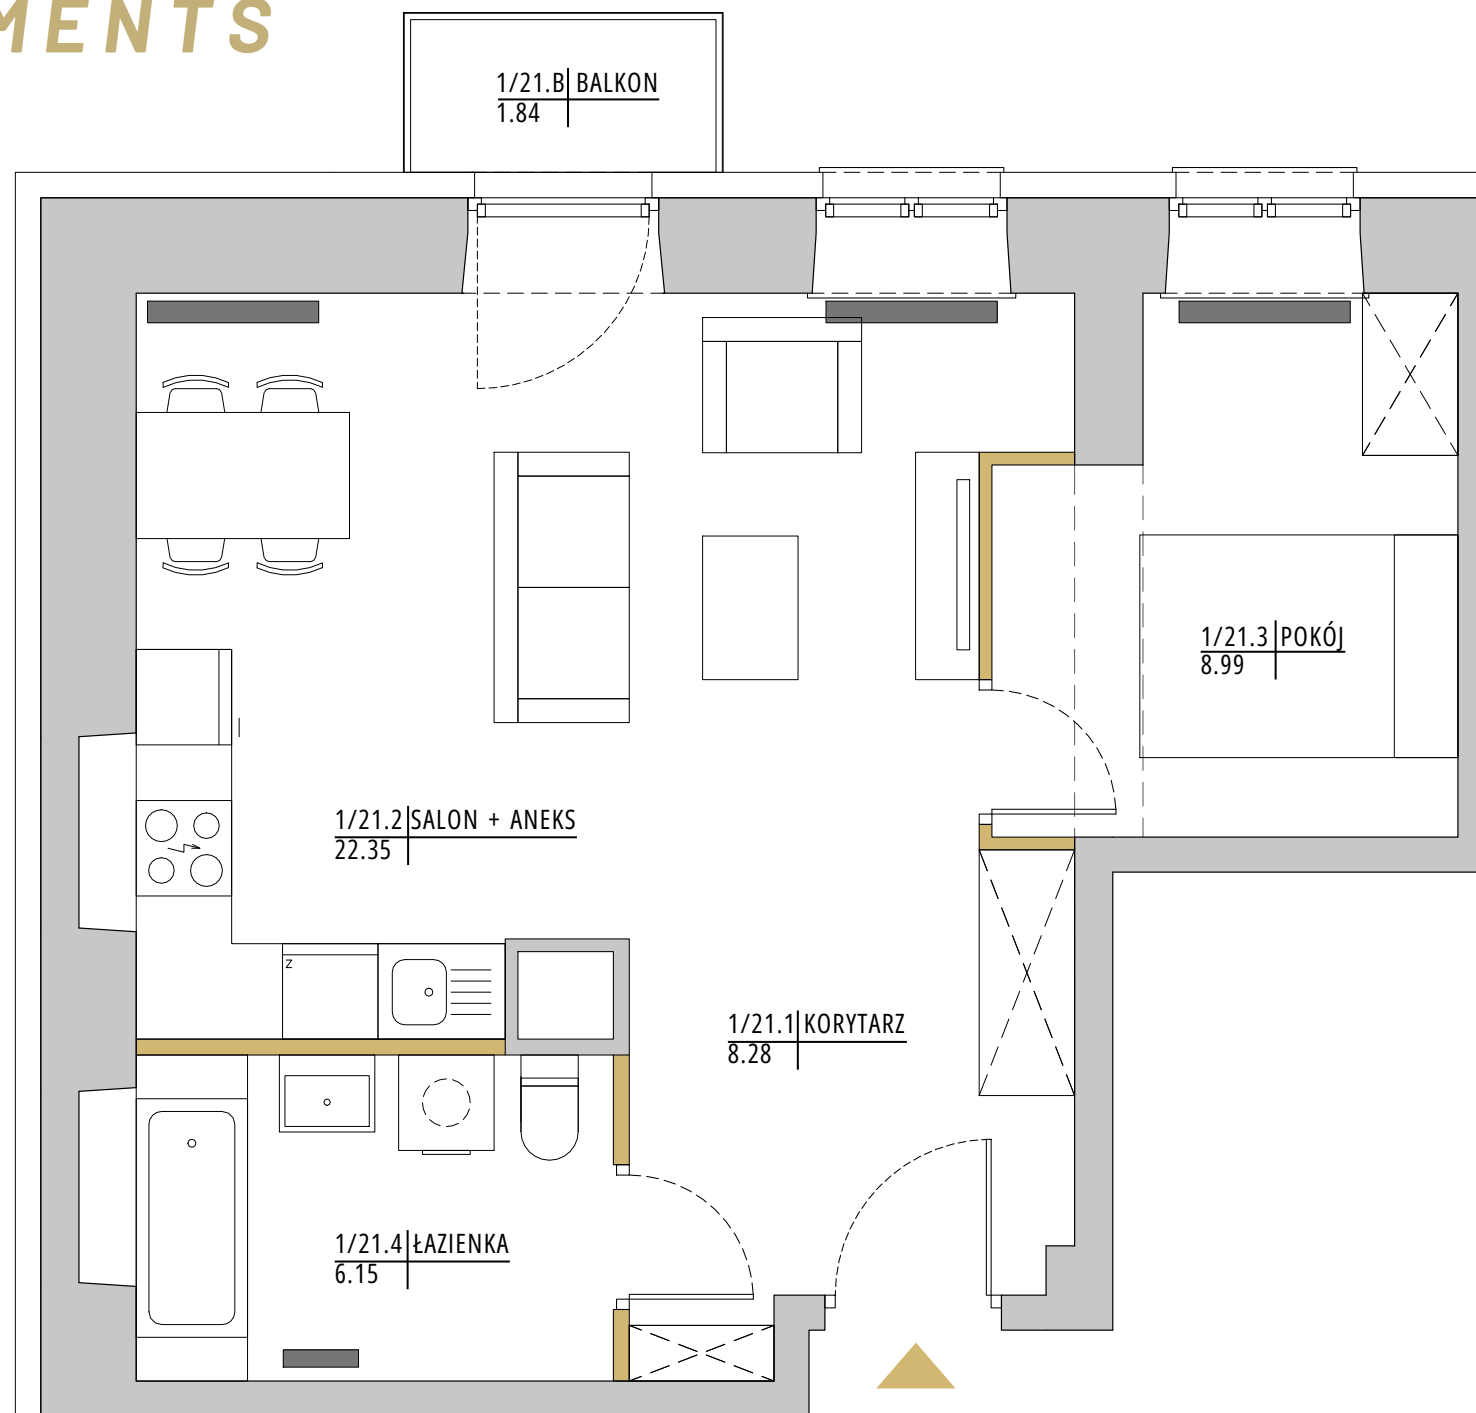

ŚCIANY NIEROZBIERALNE
 ŚCIANY DZIAŁOWE Z MOŻLIWOŚCIĄ ROZBIÓRKI

WEJŚCIE
 GRZEJNIKI



INWESTOR
CITY INVEST
 sp. z o.o.

CHORZOWSKA 11A | RADOM

SCHEMAT KONDYGNACJI LOKALIZACJA APARTAMENTU



PIĘTRO **1**
 APARTAMENT **21**

21.1 KORYTARZ	8.28 m ²
21.2 SALON+ANEKS	22.35 m ²
21.3 POKÓJ	8.99 m ²
21.4 ŁAZIENKA	6.15 m ²
POW. UŻYTKOWA	45.77 m²
BALKON	1.84 m²

BIURO SPRZEDAŻY
www.verticamodar.pl
CASA NIERUCHOMOŚCI Sp. z o.o.
 ul. Graniczna 17 | 26-600 Radom
biuro@verticamodar.pl
 tel. **721 910 910**


DAR-PROJEKT
 PRACOWNIA ARCHITEKTONICZNA

Powierzchnie pomieszczeń podano z uwzględnieniem grubości tynków, zgodnie z PN-ISO 9836;2022:07. Powierzchnie mogą ulec niewielkim zmianom w trakcie realizacji obiektu. Ostateczne powierzchnie będą znane po pomiarach geodezyjnych wybudowanego mieszkania. Rodzaj, wymiary i usytuowanie wyposażenia lokalu jest przykładowe. Aranżacja kuchni i łazienek stanowi podstawę do projektów instalacji. Rysunek objęty prawami autorskimi firmy "DAR-PROJEKT Pracownia Architektoniczna".