


VERTICA

APARTMENTS

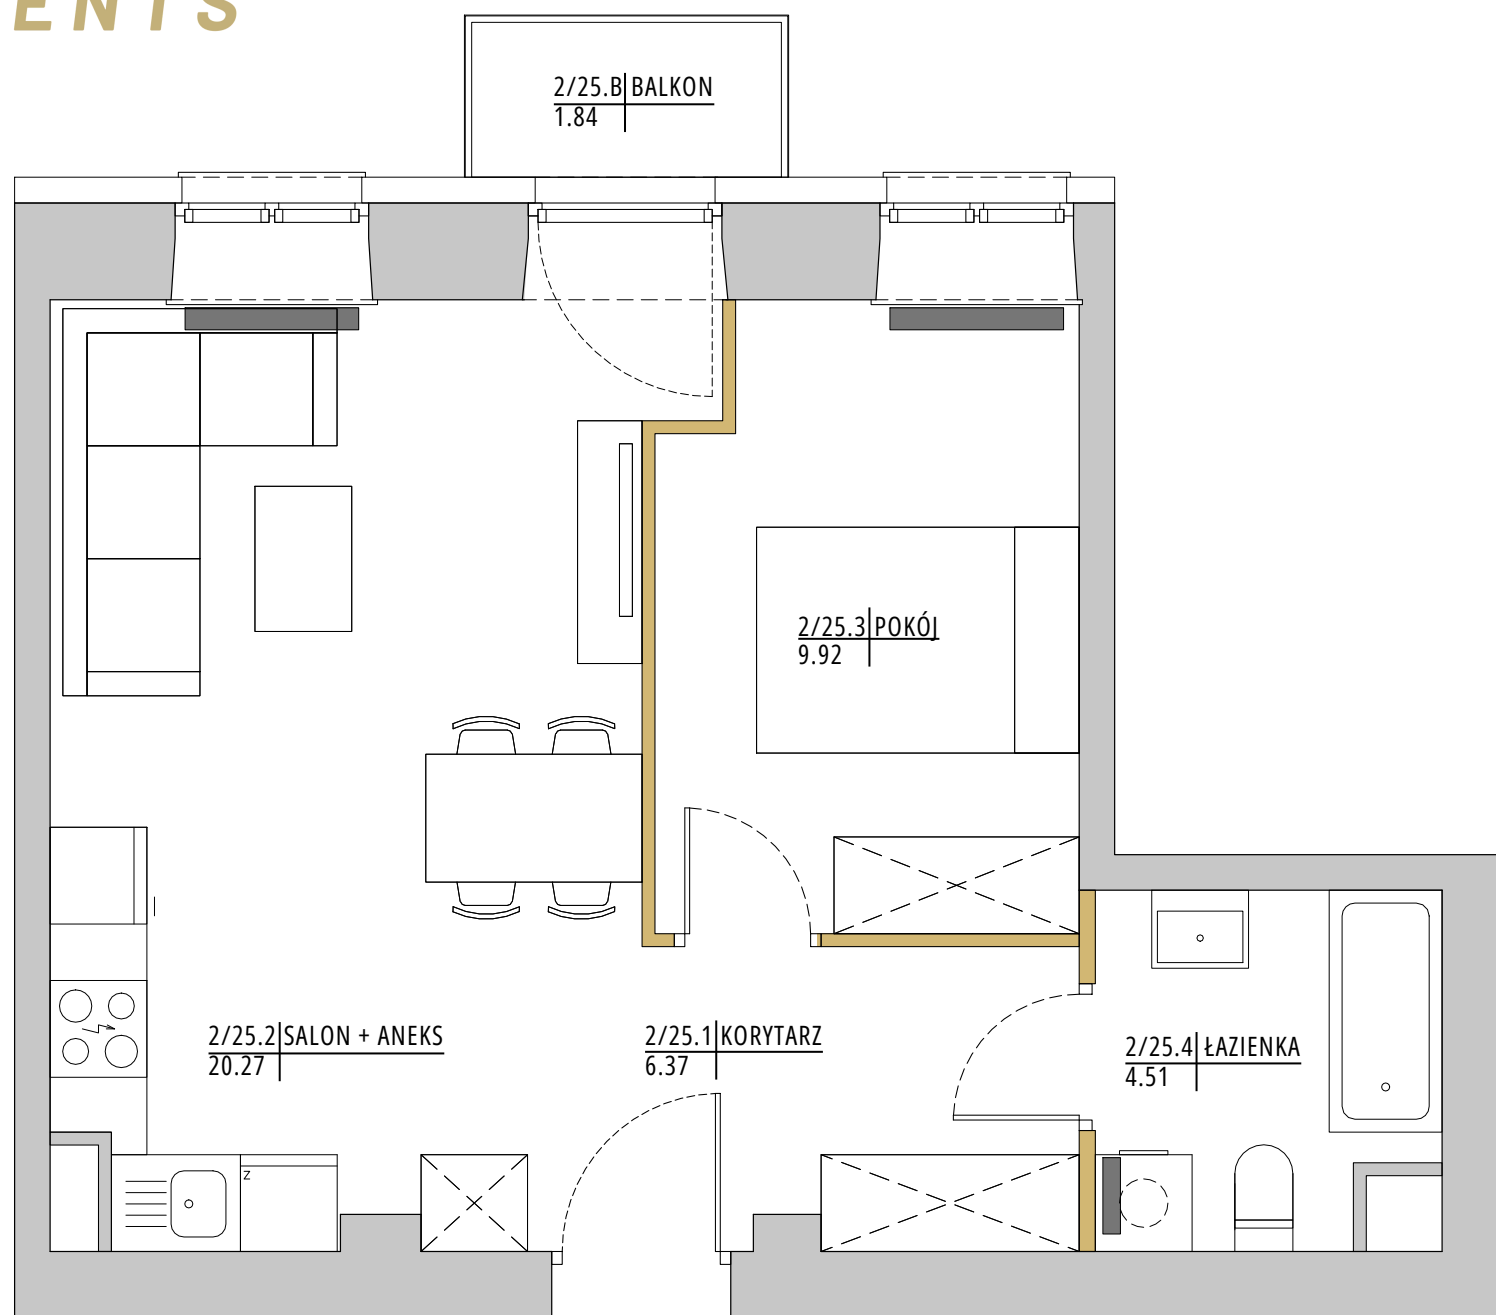

ŚCIANY NIEROZBIERALNE
 ŚCIANY DZIAŁOWE Z MOŻLIWOŚCIĄ ROZBIÓRKI


WEJŚCIE
 GRZEJNIKI



INWESTOR
CITY INVEST
 sp. z o.o.

CHORZOWSKA 11A | RADOM

SCHEMAT KONDYGNACJI LOKALIZACJA APARTAMENTU

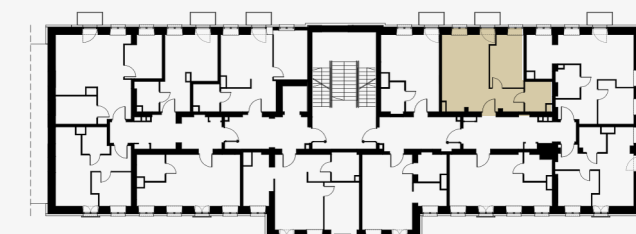

PIĘTRO 2
APARTAMENT 25

25.1 KORYTARZ	6.37 m ²
25.2 SALON+ANEKS	20.27 m ²
25.3 POKÓJ	9.92 m ²
25.4 ŁAZIENKA	4.51 m ²
POW. UŻYTKOWA	41.07 m²
BALKON	1.84 m²

BIURO SPRZEDAŻY
www.verticamodar.pl
CASA NIERUCHOMOŚCI Sp. z o.o.
 ul. Graniczna 17 | 26-600 Radom
biuro@verticamodar.pl
 tel. 721 910 910

DAR-PROJEKT
 PRACOWNIA ARCHITEKTONICZNA

Powierzchnie pomieszczeń podano z uwzględnieniem grubości tynków, zgodnie z PN-ISO 9836;2022:07. Powierzchnie mogą ulec niewielkim zmianom w trakcie realizacji obiektu. Ostateczne powierzchnie będą znane po pomiarach geodezyjnych wybudowanego mieszkania. Rodzaj, wymiary i usytuowanie wyposażenia lokalu jest przykładowe. Aranżacja kuchni i łazienek stanowi podstawę do projektów instalacji. Rysunek objęty prawami autorskimi firmy "DAR-PROJEKT Pracownia Architektoniczna".