


VERTICA

APARTMENTS

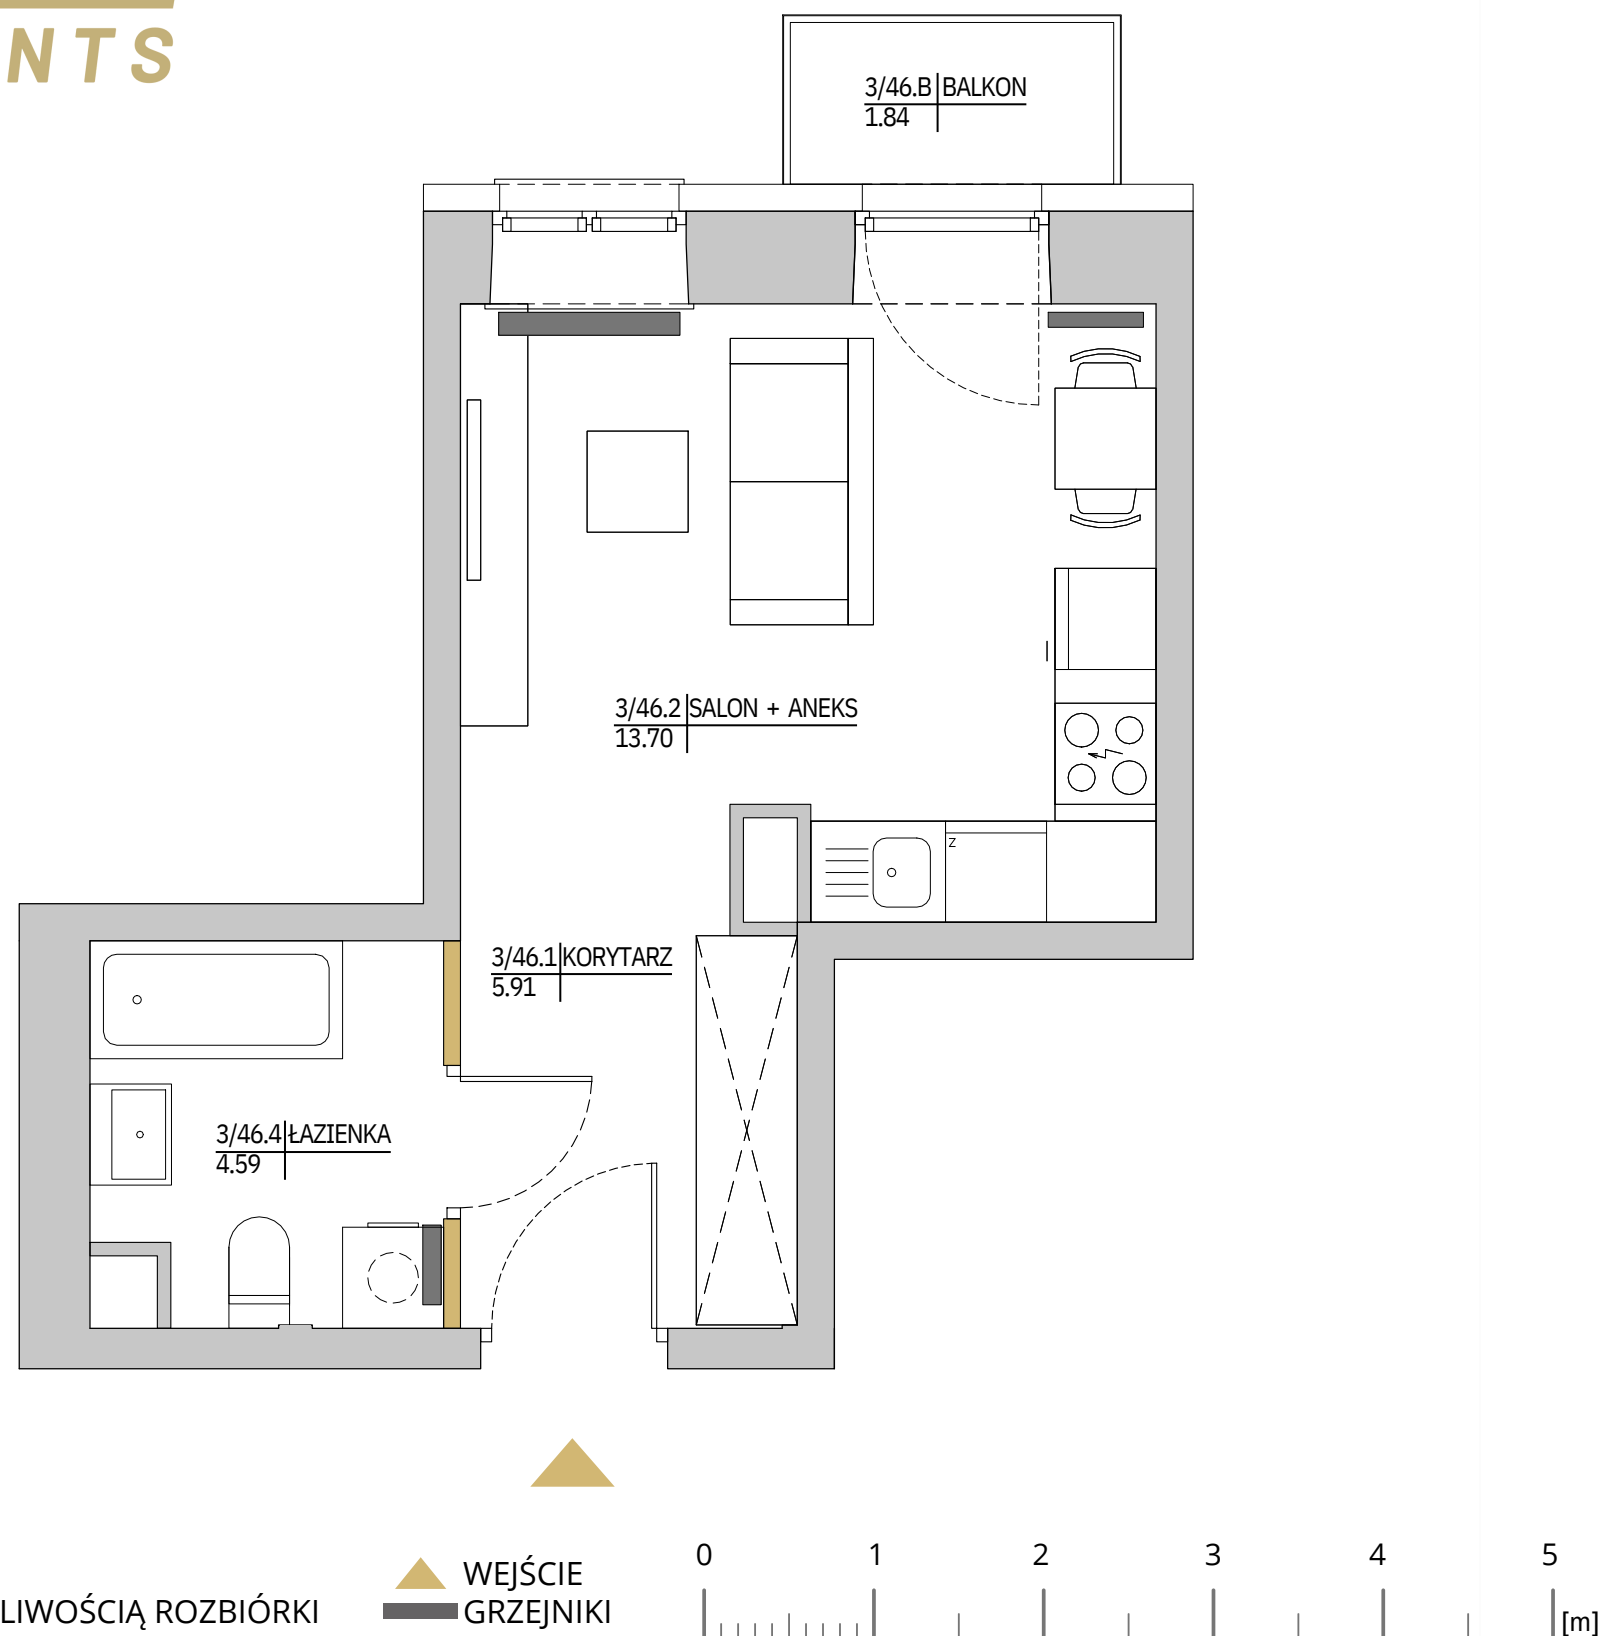

INWESTOR
CITY INVEST
sp. z o.o.

CHORZOWSKA 11A | RADOM

SCHEMAT KONDYGNACJI LOKALIZACJA APARTAMENTU



PIĘTRO 3
APARTAMENT 46

46.1 KORYTARZ	5.91 m ²
46.2 SALON + ANEKS	13.70 m ²
46.3 ŁAZIENKA	4.59 m ²
POW. UŻYTKOWA	24.20 m²
BALKON	1.84 m²

BIURO SPRZEDAŻY
www.verticamodar.pl
CASA NIERUCHOMOŚCI Sp. z o.o.
ul. Graniczna 17 | 26-600 Radom
biuro@verticamodar.pl
tel. 721 910 910

DAR-PROJEKT
PRACOWNIA ARCHITEKTONICZNA

Powierzchnie pomieszczeń podano z uwzględnieniem grubości tynków, zgodnie z PN-ISO 9836;2022:07. Powierzchnie mogą ulec niewielkim zmianom w trakcie realizacji obiektu. Ostateczne powierzchnie będą znane po pomiarach geodezyjnych wybudowanego mieszkania. Rodzaj, wymiary i usytuowanie wyposażenia lokalu jest przykładowe. Aranżacja kuchni i łazienek stanowi podstawę do projektów instalacji. Rysunek objęty prawami autorskimi firmy "DAR-PROJEKT Pracownia Architektoniczna".