


# VERTICA

## APARTMENTS

INWESTOR  
**CITY INVEST**  
sp. z o.o.

CHORZOWSKA 11A | RADOM

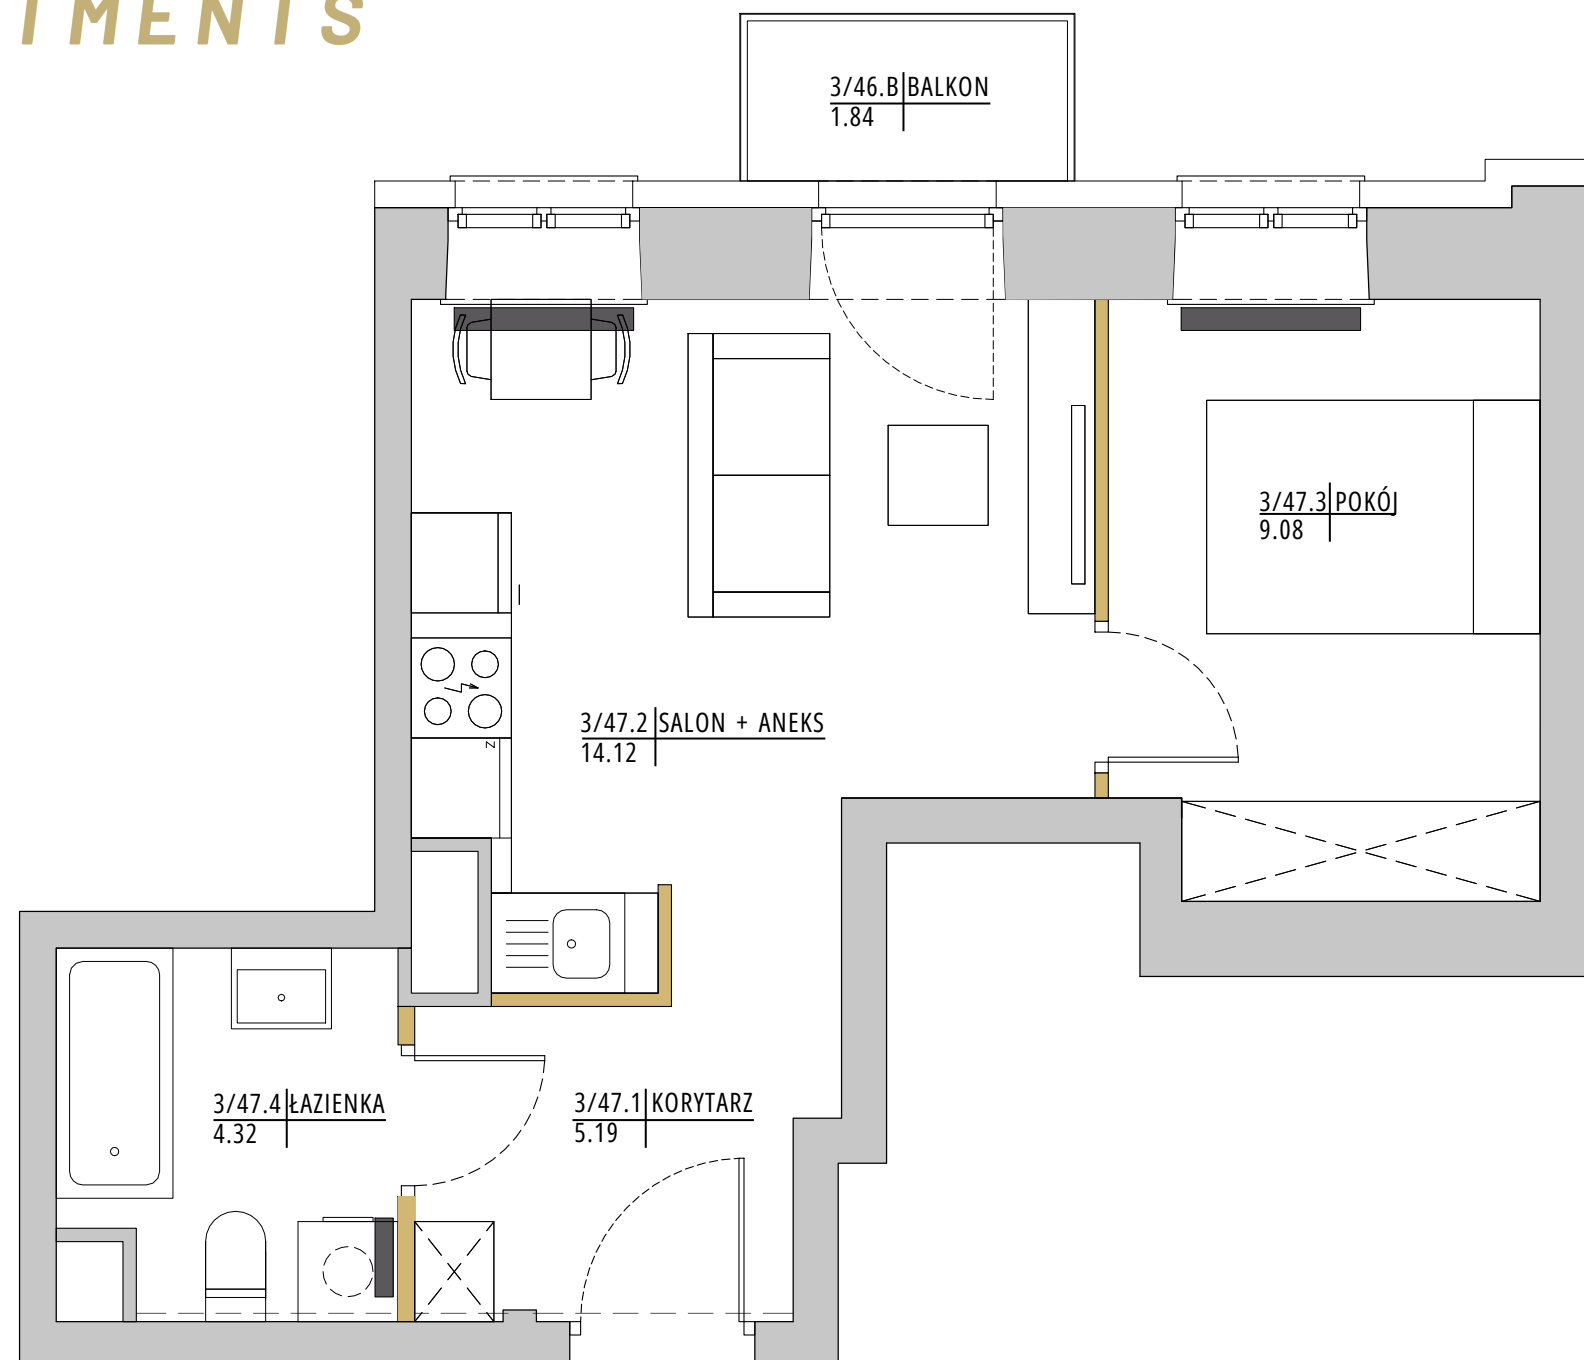

### SCHEMAT KONDYGNACJI LOKALIZACJA APARTAMENTU



**PIĘTRO** 3  
**APARTAMENT** 47

47.1 KORYTARZ	5.19 m <sup>2</sup>
47.2 SALON + ANEKS	14.12 m <sup>2</sup>
47.3 POKÓJ	9.08 m <sup>2</sup>
47.4 ŁAZIENKA	4.32 m <sup>2</sup>
<b>POW. UŻYTKOWA</b>	<b>32.71 m<sup>2</sup></b>
<b>BALKON</b>	<b>1.84 m<sup>2</sup></b>

ŚCIANY NIEROZBIERALNE  
ŚCIANY DZIAŁOWE Z MOŻLIWOŚCIĄ ROZBIÓRKI

WEJŚCIE  
GRZEJNIKI



Powierzchnie pomieszczeń podano z uwzględnieniem grubości tynków, zgodnie z PN-ISO 9836;2022:07. Powierzchnie mogą ulec niewielkim zmianom w trakcie realizacji obiektu. Ostateczne powierzchnie będą znane po pomiarach geodezyjnych wybudowanego mieszkania. Rodzaj, wymiary i usytuowanie wyposażenia lokalu jest przykładowe. Aranżacja kuchni i łazienek stanowi podstawę do projektów instalacji. Rysunek objęty prawami autorskimi firmy "DAR-PROJEKT Pracownia Architektoniczna".

**BIURO SPRZEDAŻY**  
www.verticamodar.pl  
**CASA NIERUCHOMOŚCI Sp. z o.o.**  
ul. Graniczna 17 | 26-600 Radom  
biuro@verticamodar.pl  
tel. 721 910 910

**DAR-PROJEKT**  
PRACOWNIA ARCHITEKTONICZNA